

Révision n°1 du
Plan Local d'Urbanisme

PIÈCE N° 5.3.2

PLAN DU RÉSEAU D'ALIMENTATION
EN EAU POTABLE


Vu pour être annexé à la délibération du
conseil municipal en date du

Jacques SÉGERIC

Le Maire



49 rue Cassagne
33100 COURCEAUX
id.villages@gmail.com

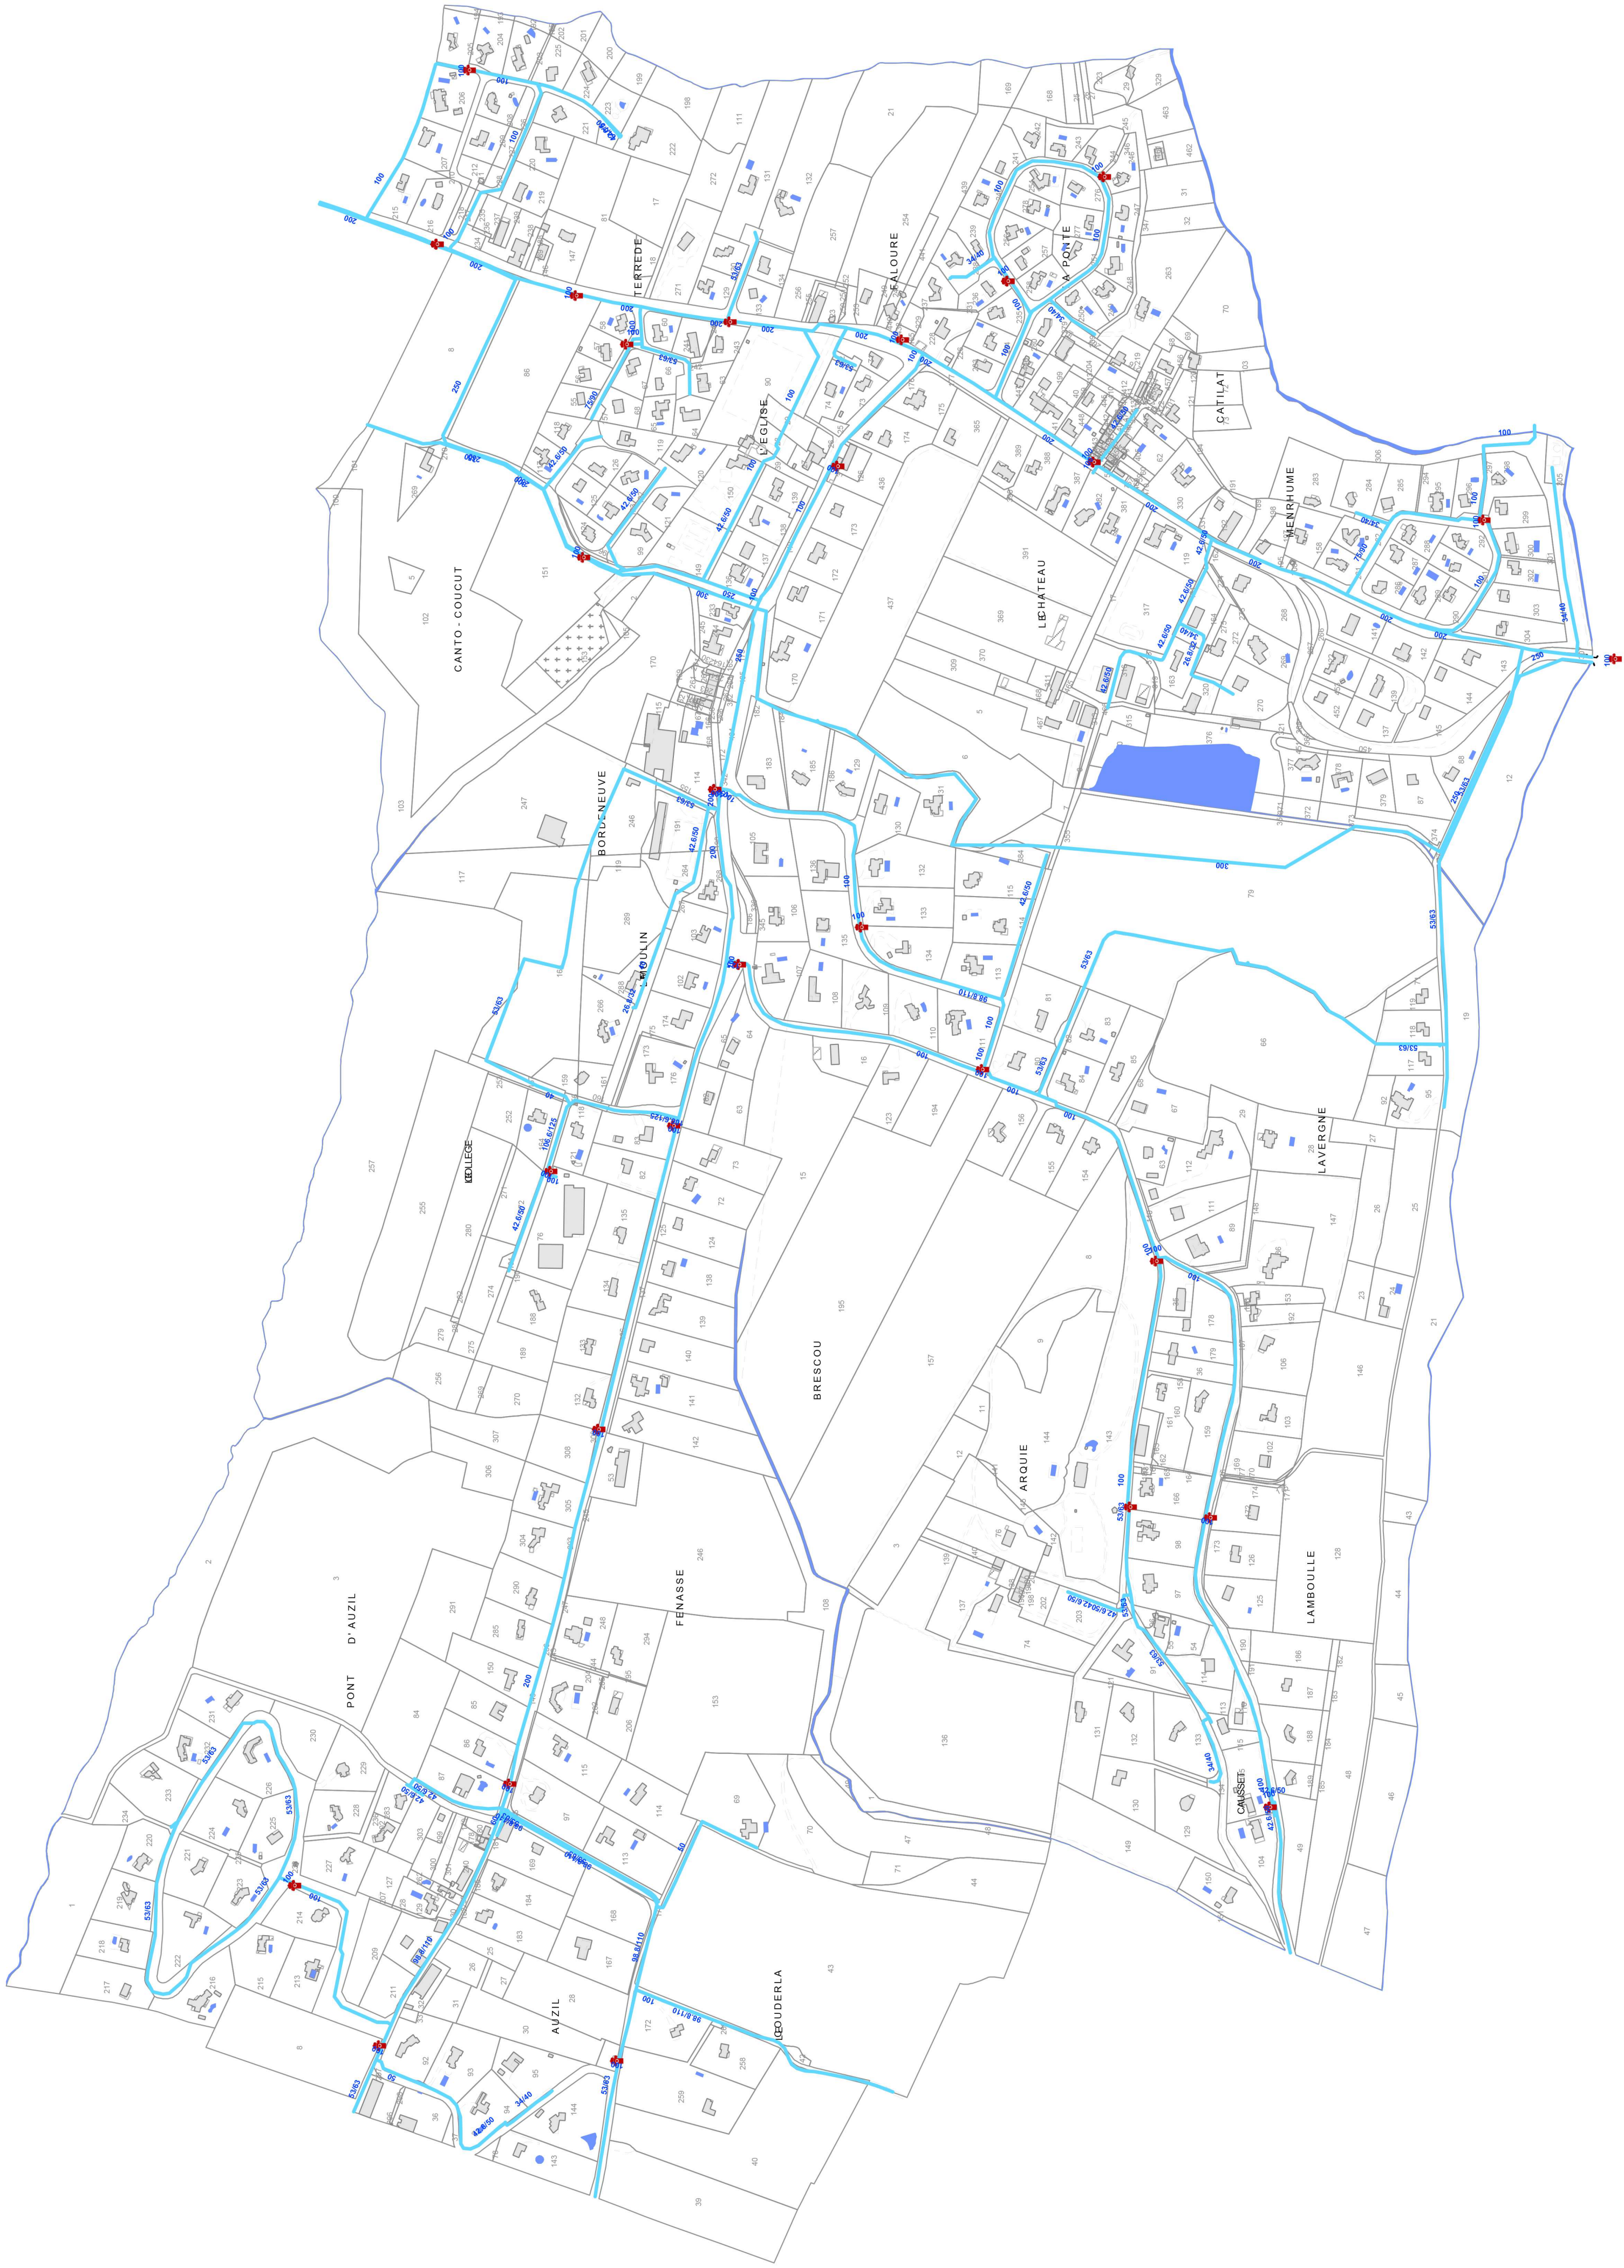

Tronçon AEP
Poteau incendie

